
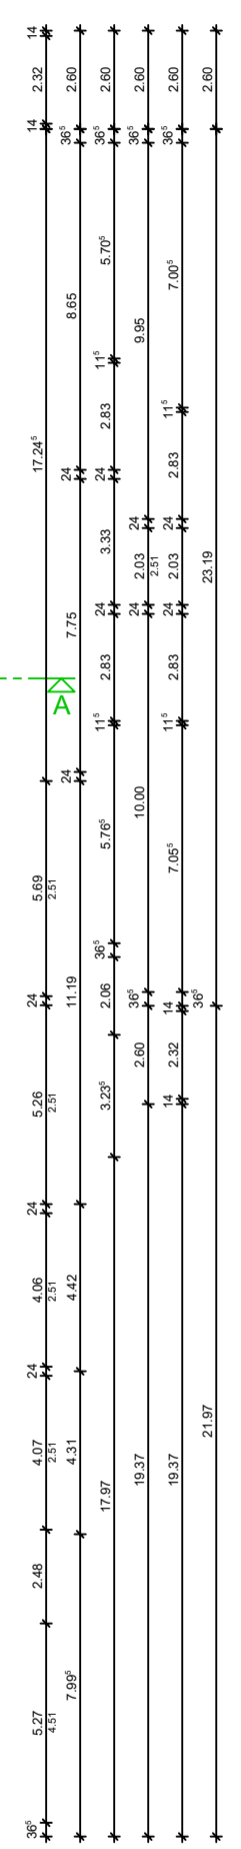


1.OBERGESCHOSS

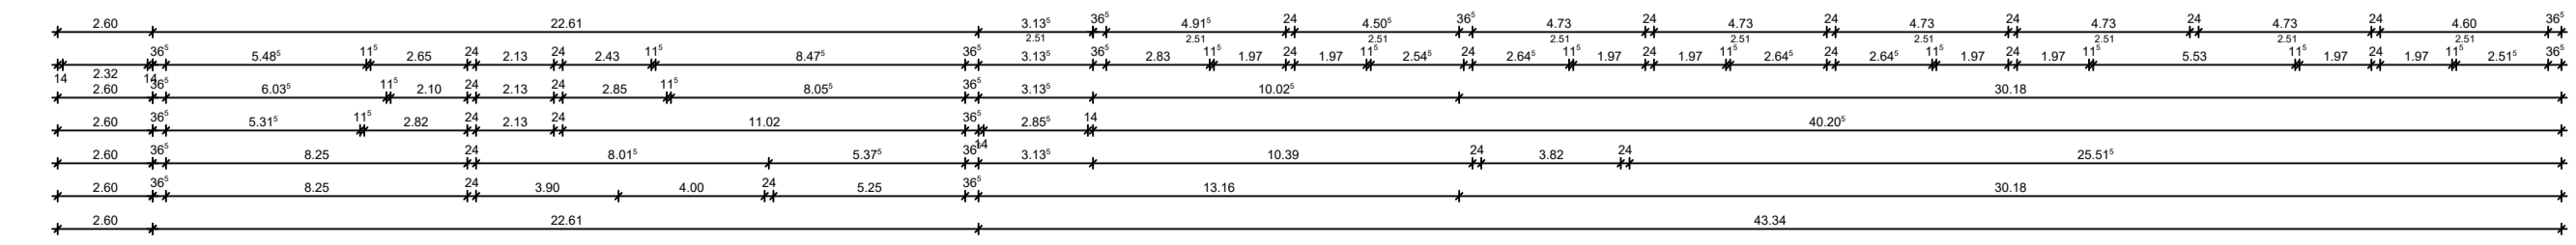

VORENTWURF

PLANINHALT:
GRUNDRISS 1.OG M=1/200 m,cm

11.07.2022