


VORENTWURF

2.OBERGESCHOSS

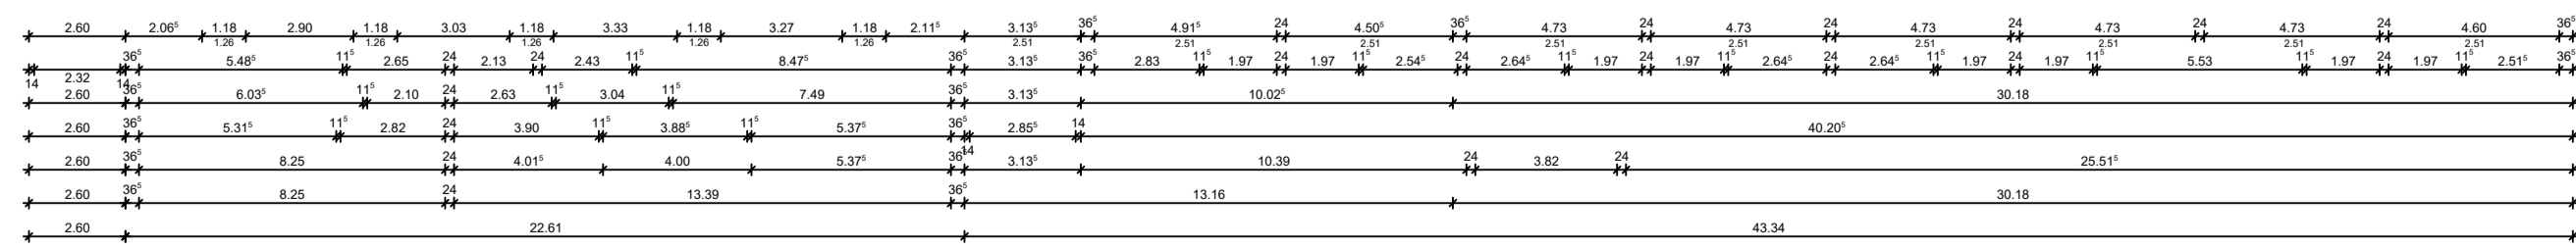

PLANINHALT:
GRUNDRISS 2.OG M=1/200 m,cm

11.07.2022